

COMMUNE DE

HAUTES-ALPES

# LA BEAUME

3 AVR. 1991

DU COURRIER

# PLAN D'OCCUPATION DES SOLS

2.4


ZONAGE : La Bégüe.

Echelle:  
1/2500

PROJET ARRETE, par  
délibération du Conseil  
Municipal du :



PUBLIE, par  
Arrêté Municipal  
du :

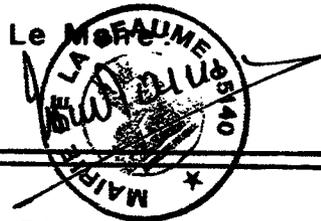

APPROUVE, par  
délibération du Conseil  
Municipal du 19 JANV. 1991



Dressé par : Direction Départementale de l'Equipement des Hautes-Alpes.  
Groupe d'Etude et de Programmation . GAP .


Centre d'Amélioration du Logement des Hautes - Alpes



# LA BEGUE

CD 993

ce

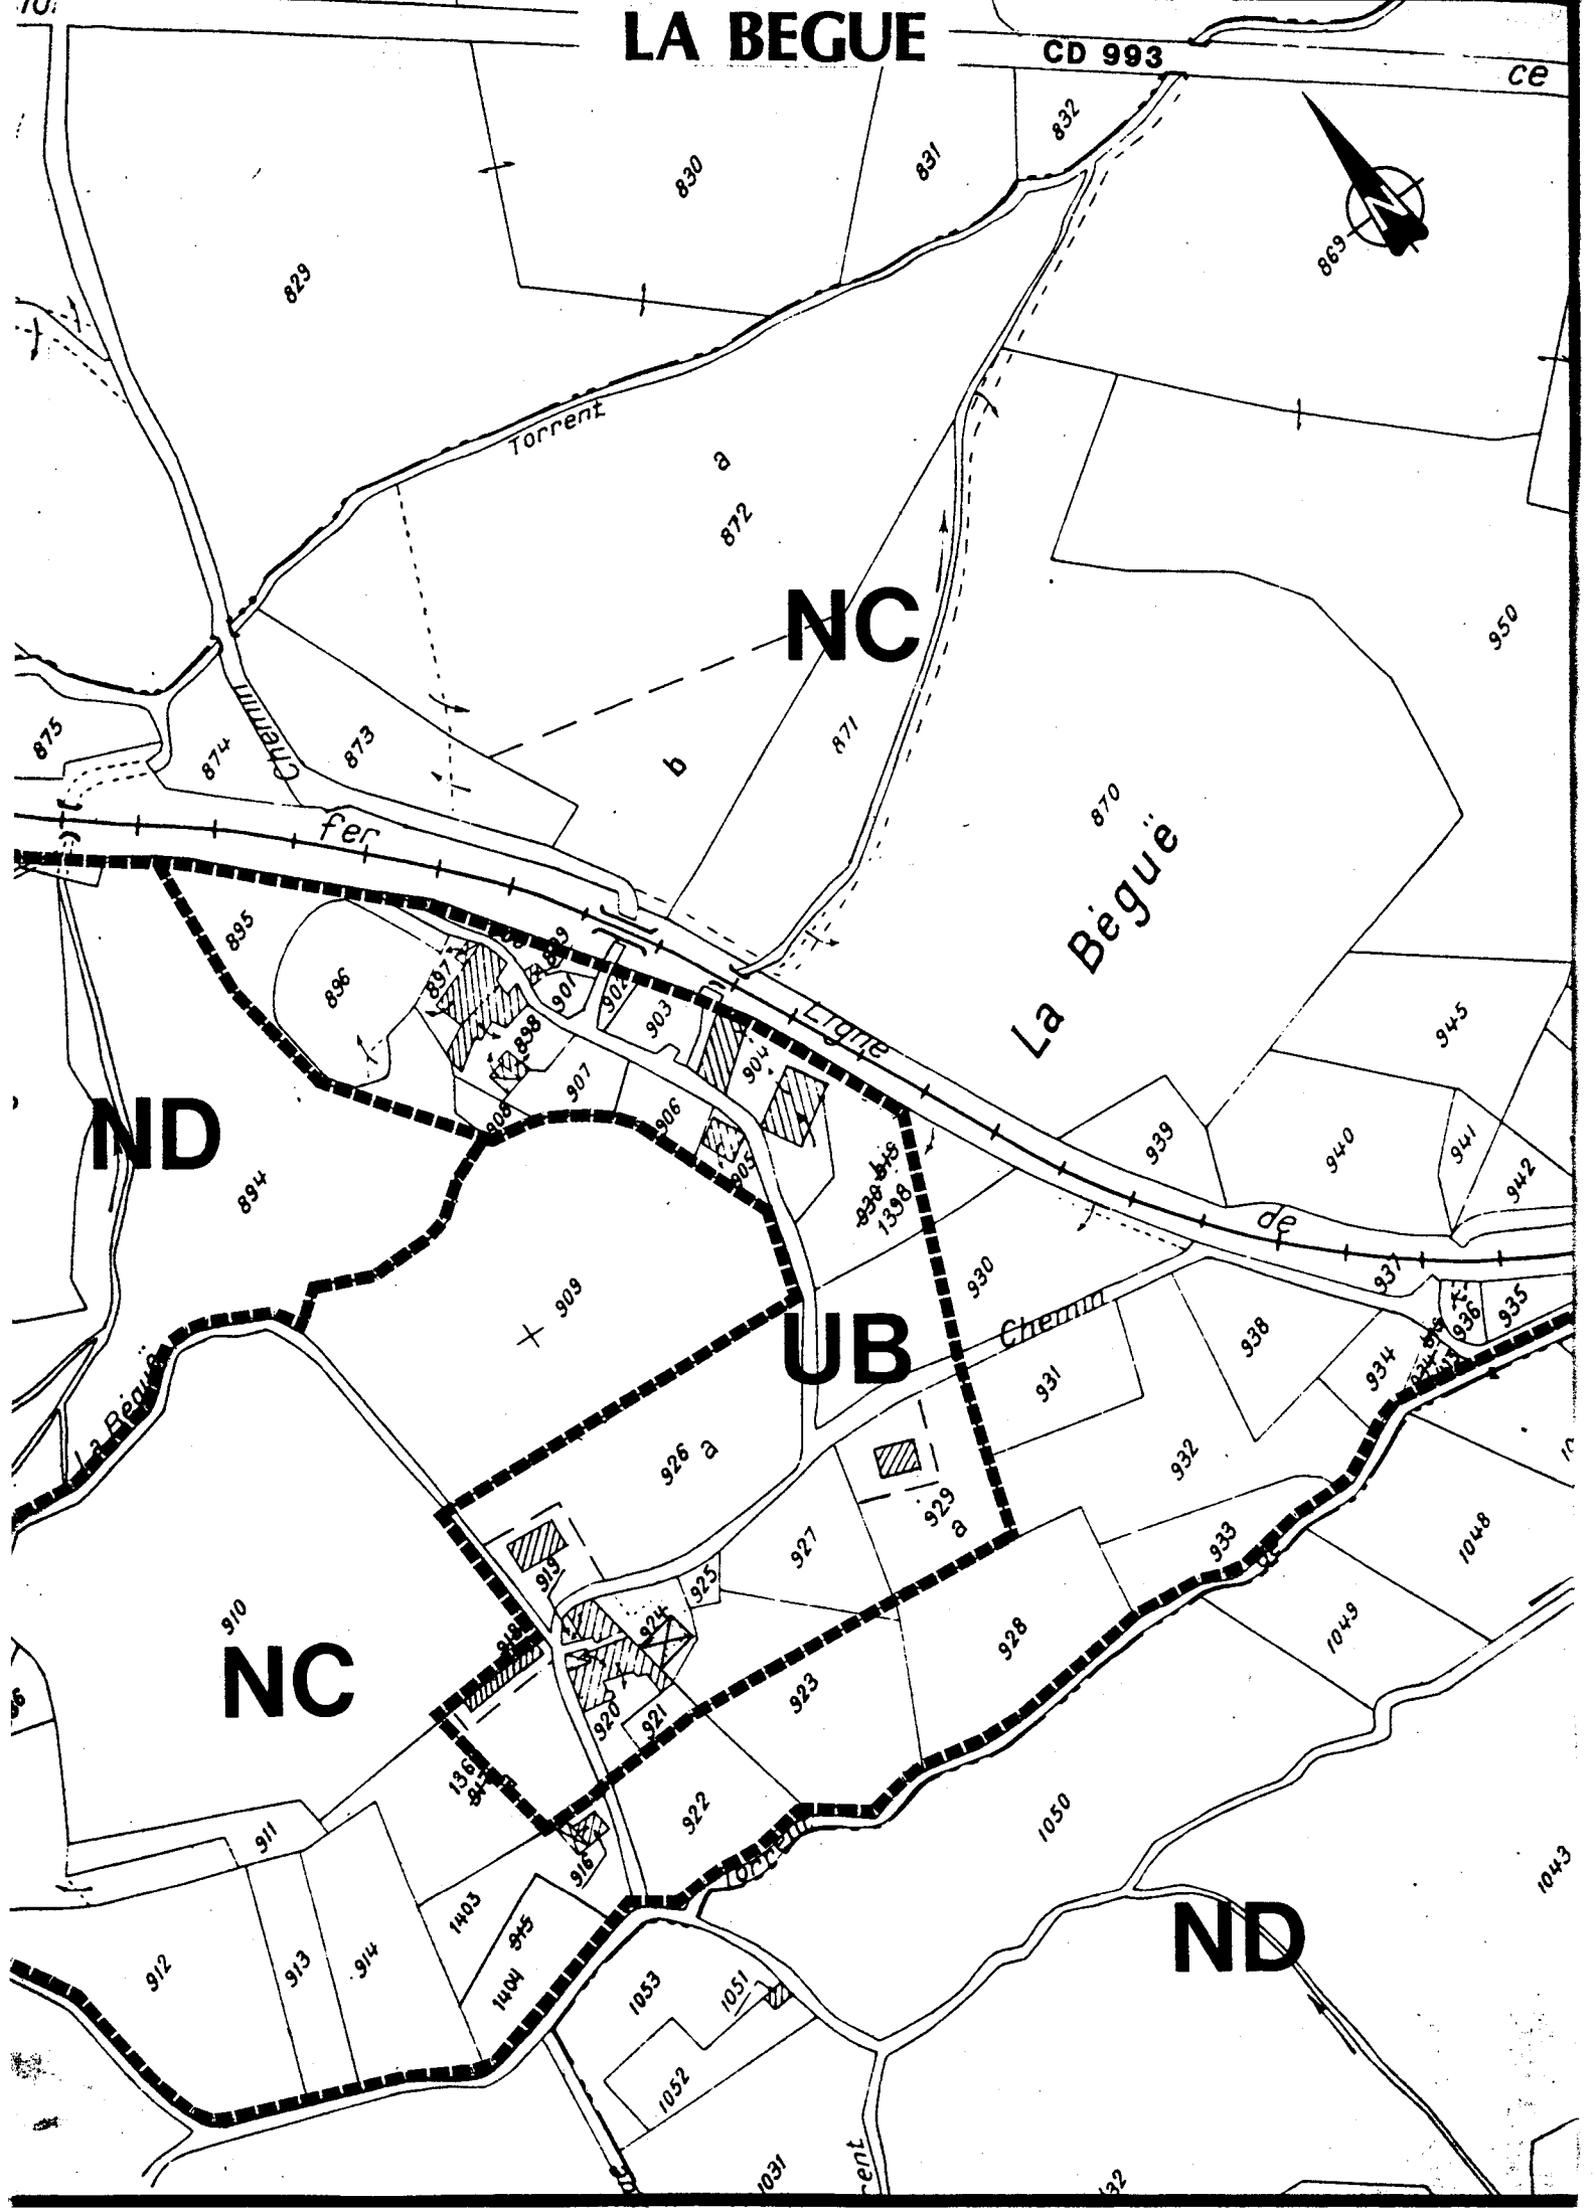

NC

ND

UB

NC

ND

Torrent

fer

Chemin

La Bègue

Chemin

830

831

832

829

872

871

870

875

874

873

950

886

887

888

889

901

902

903

904

945

940

941

942

894

909

898 bis

1338

939

940

941

942

938

937

936

935

1048

910

926 a

927

929 a

932

934

935

1049

911

1403

916

922

1050

1049

1048

1043

912

913

914

1404

915

1053

1051

1052

1031

62

Cent