

COMMUNE DE LA BEAUME PLAN D' OCCUPATION DES SOLS

2.2	ZONAGE : Le Village	Echelle: 1/2500
------------	----------------------------	---------------------------

PROJET ARRETE, par
délibération du Conseil
Municipal du :
30 JANVIER 1987
Le Maire :



PUBLIE, par
Arrêté Municipal
du : **29 FEVRIER 1988**
Le Maire :



APPROUVE, par
délibération du Conseil
Municipal du :
19 Janvier 1991
Le Maire :




Mis à jour par Arrêté Municipal du : 13 JUIN 1995

Dressé par : Direction Départementale de l' Equipement des Hautes-Alpes.
Groupe d' Etude et de Programmation . GAP

Centre d'Amélioration du Logement des Hautes-Alpes - GAP -

LEGENDE

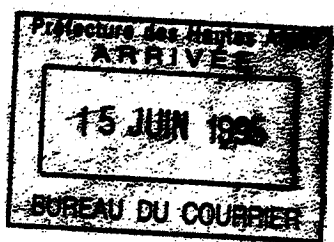


Limite de commune




Limite de zone



Emplacement réservé (n°)
(Voir document annexe 4.1)

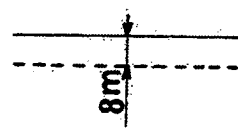


Marge de reculement

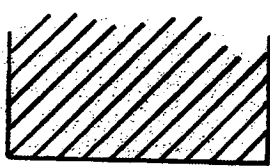

Secteur soumis à risque naturel (glissement de terrain) INCONSTRUCTIBLE



←—————→ Schéma de desserte de la zone

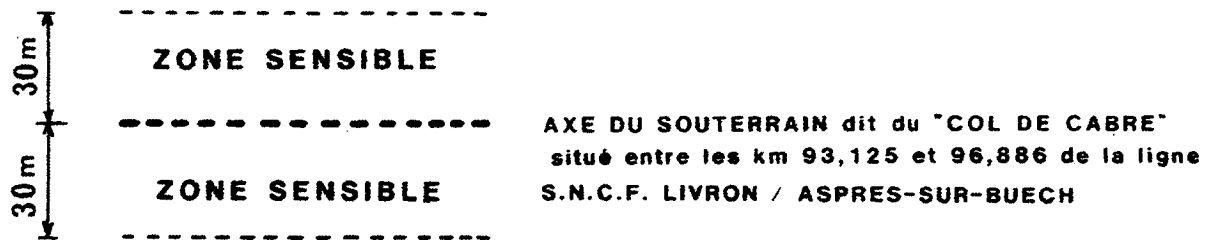

AVIS S.N.C.F. (DV 21 - 912 097/D)

CONSERVATION DU SOUTERRAIN FERROVIAIRE DIT DU "COL DE CABRE"

Il est souhaitable, pour des raisons techniques, de prendre des mesures visant à protéger la stabilité du souterrain dit du "Col de Cabre", situé entre les km 93,125 et 96,886 de la ligne S.N.C.F. LIVRON/ASPRES-sur-BUECH.

A l'intérieur d'une zone, dite "zone sensible", dont les limites sont situées à 30 mètres de part et d'autre de l'axe du souterrain, tous les dossiers concernant les actions entreprises (notamment les demandes de permis de construire) seront à communiquer systématiquement à la S.N.C.F. pour avis.

En outre, les tirs de mines, même occasionnels, exécutés dans une bande de 1 000 mètres de largeur autour de ce secteur, devront donner lieu à un accord préalable de la S.N.C.F.

En effet, des dispositions particulières seront imposées - la S.N.C.F. entendue - dans le cas où les constructions à édifier, ou les travaux à exécuter, seront de nature à affecter la solidité de l'ouvrage souterrain ou à mettre en cause la sécurité publique.

C'est ainsi que, pour les travaux de toute nature qui pourraient être entrepris à l'intérieur des limites définies ci-dessus, il conviendra :


- de n'exécuter aucune fouille, aucun ouvrage ou travail quelconque susceptible de nuire à la conservation et à la stabilité du souterrain ;
- de n'effectuer aucun arrosage intensif ;
- d'interdire l'évacuation des eaux usées par puits perdu ou système similaire ;
- de renoncer à tous recours contre la S.N.C.F. du fait des préjudices qui pourraient être causés aux immeubles au cas où ceux-ci auraient à souffrir des causes quelconques résultant du souterrain et de l'exploitation du chemin de fer dans ledit ouvrage (tassements, trépidations, etc...).



D.P.U

Périmètre à l'intérieur du quel est instauré
un droit de préemption urbain

(Délibération du Conseil Municipal du 17/12/94)

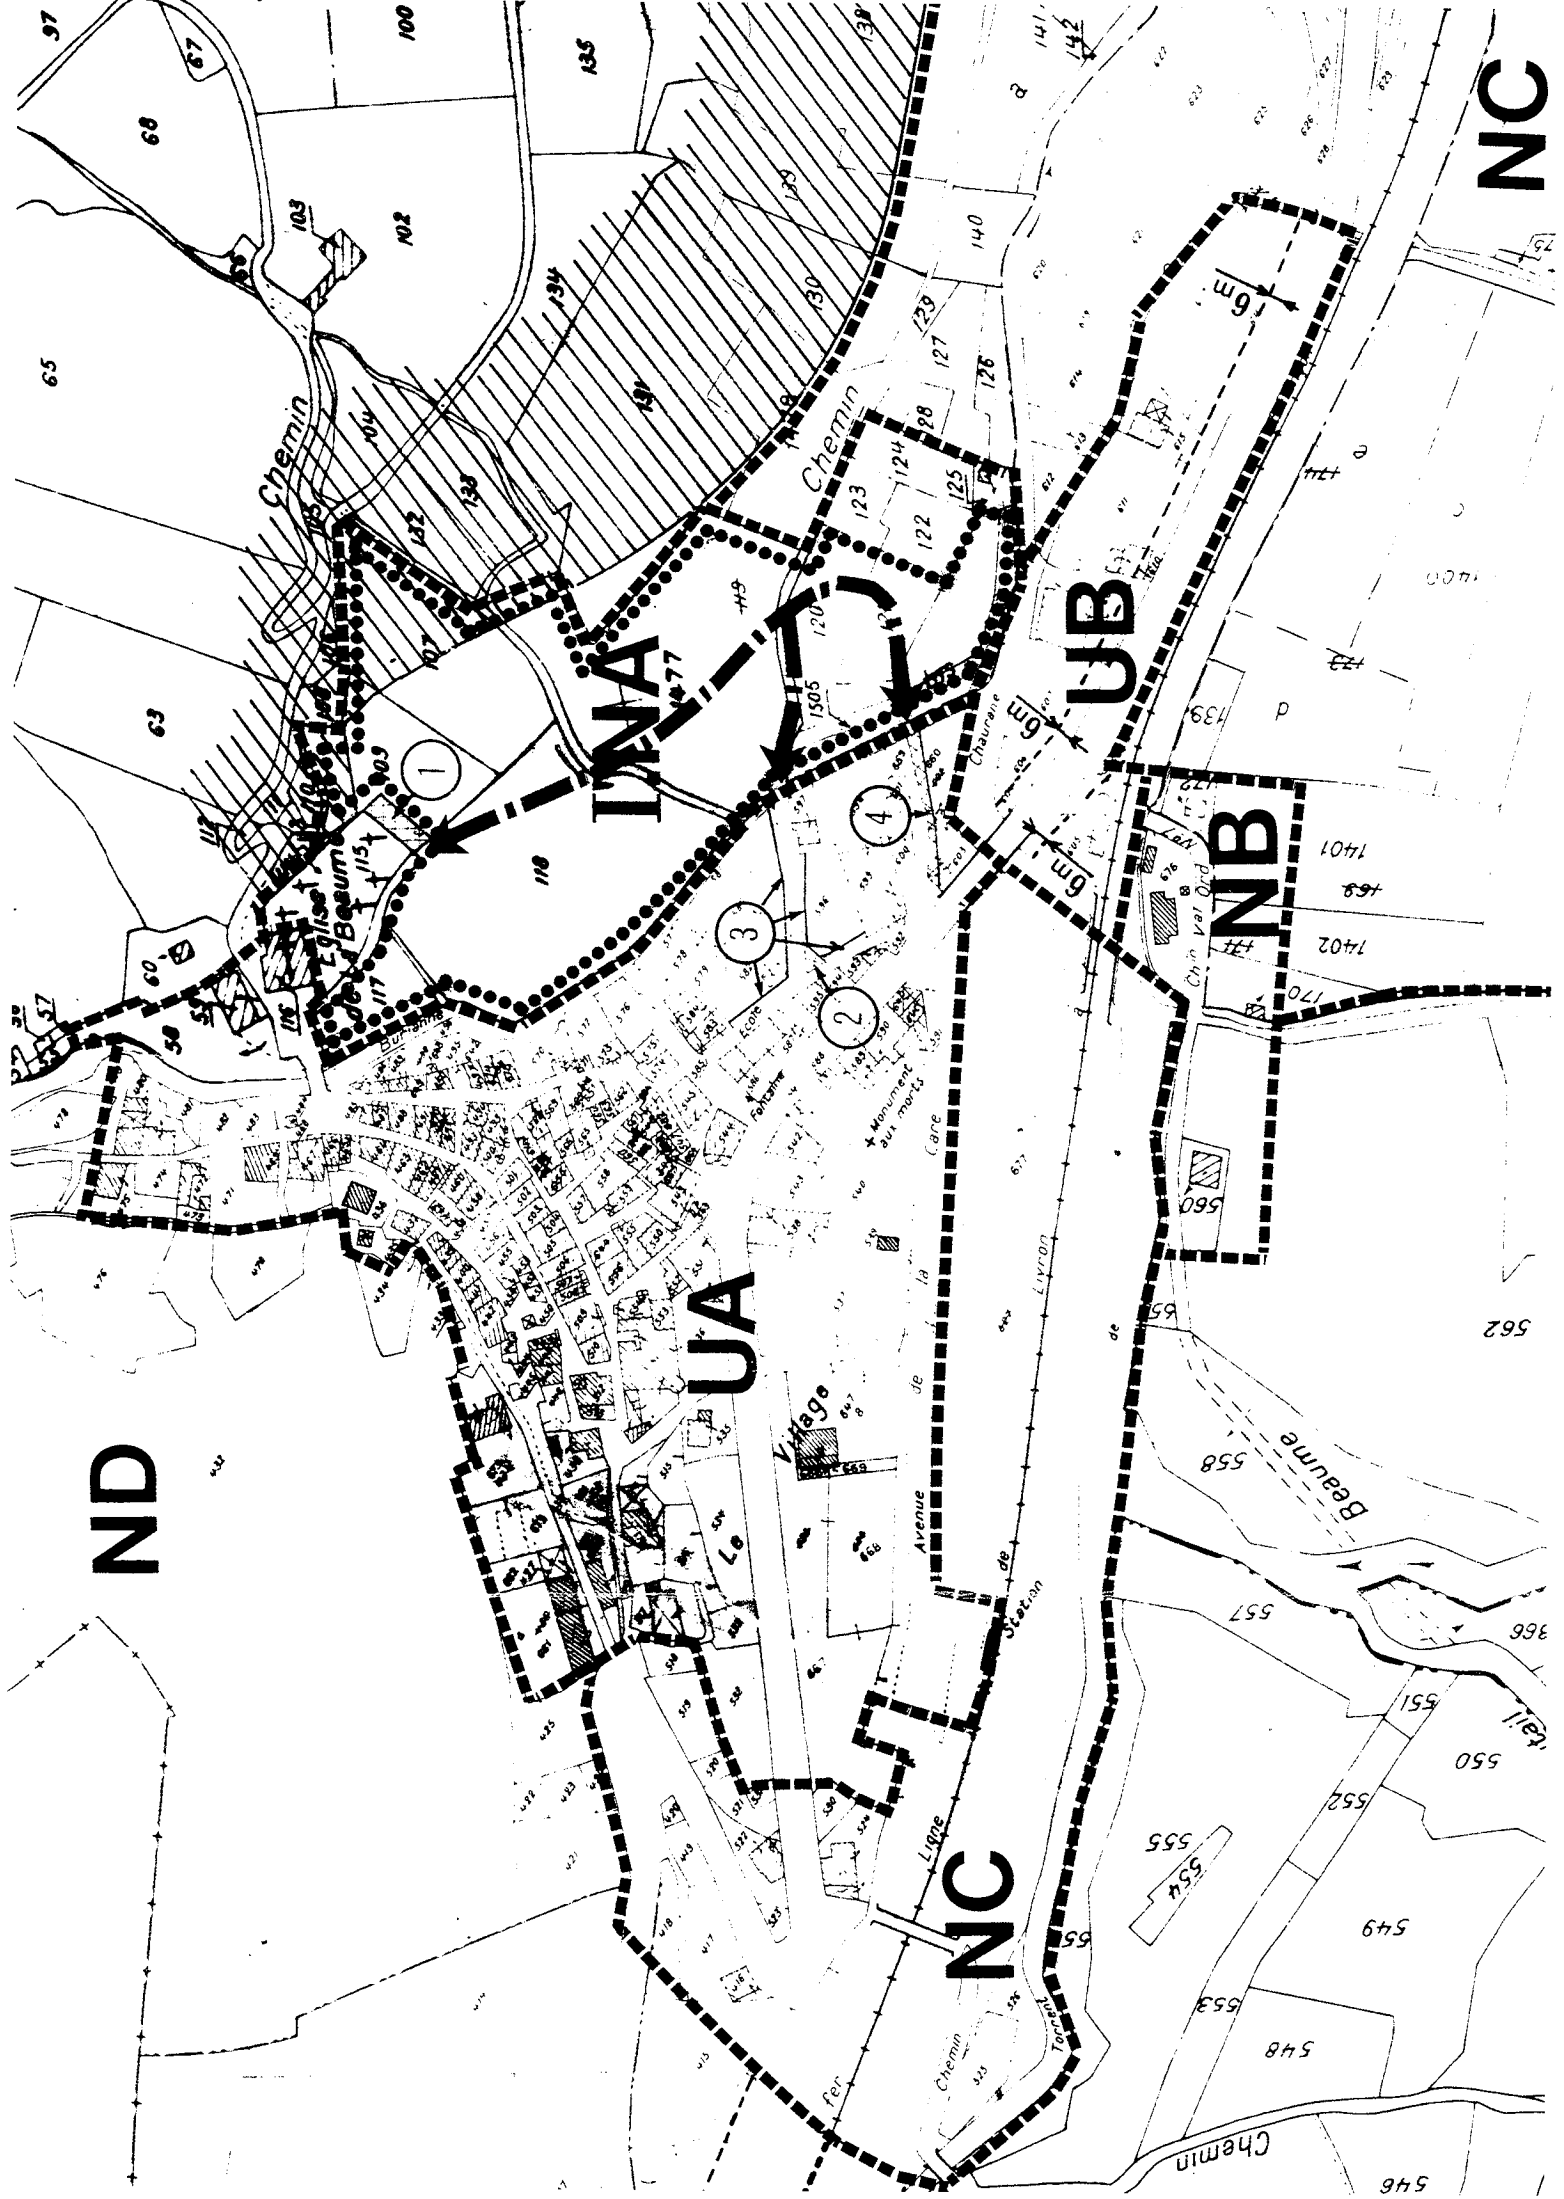

ND

UA

MA

UB

NB

NC

NC

1

3

2

4

Chemin
de la Beaume

Village

Avenue de la
Chapelle

Avenue de la
Courbe

Avenue de la
Ferrière

Beaume

Chemin
de la Ferrière

65 67 68 69 